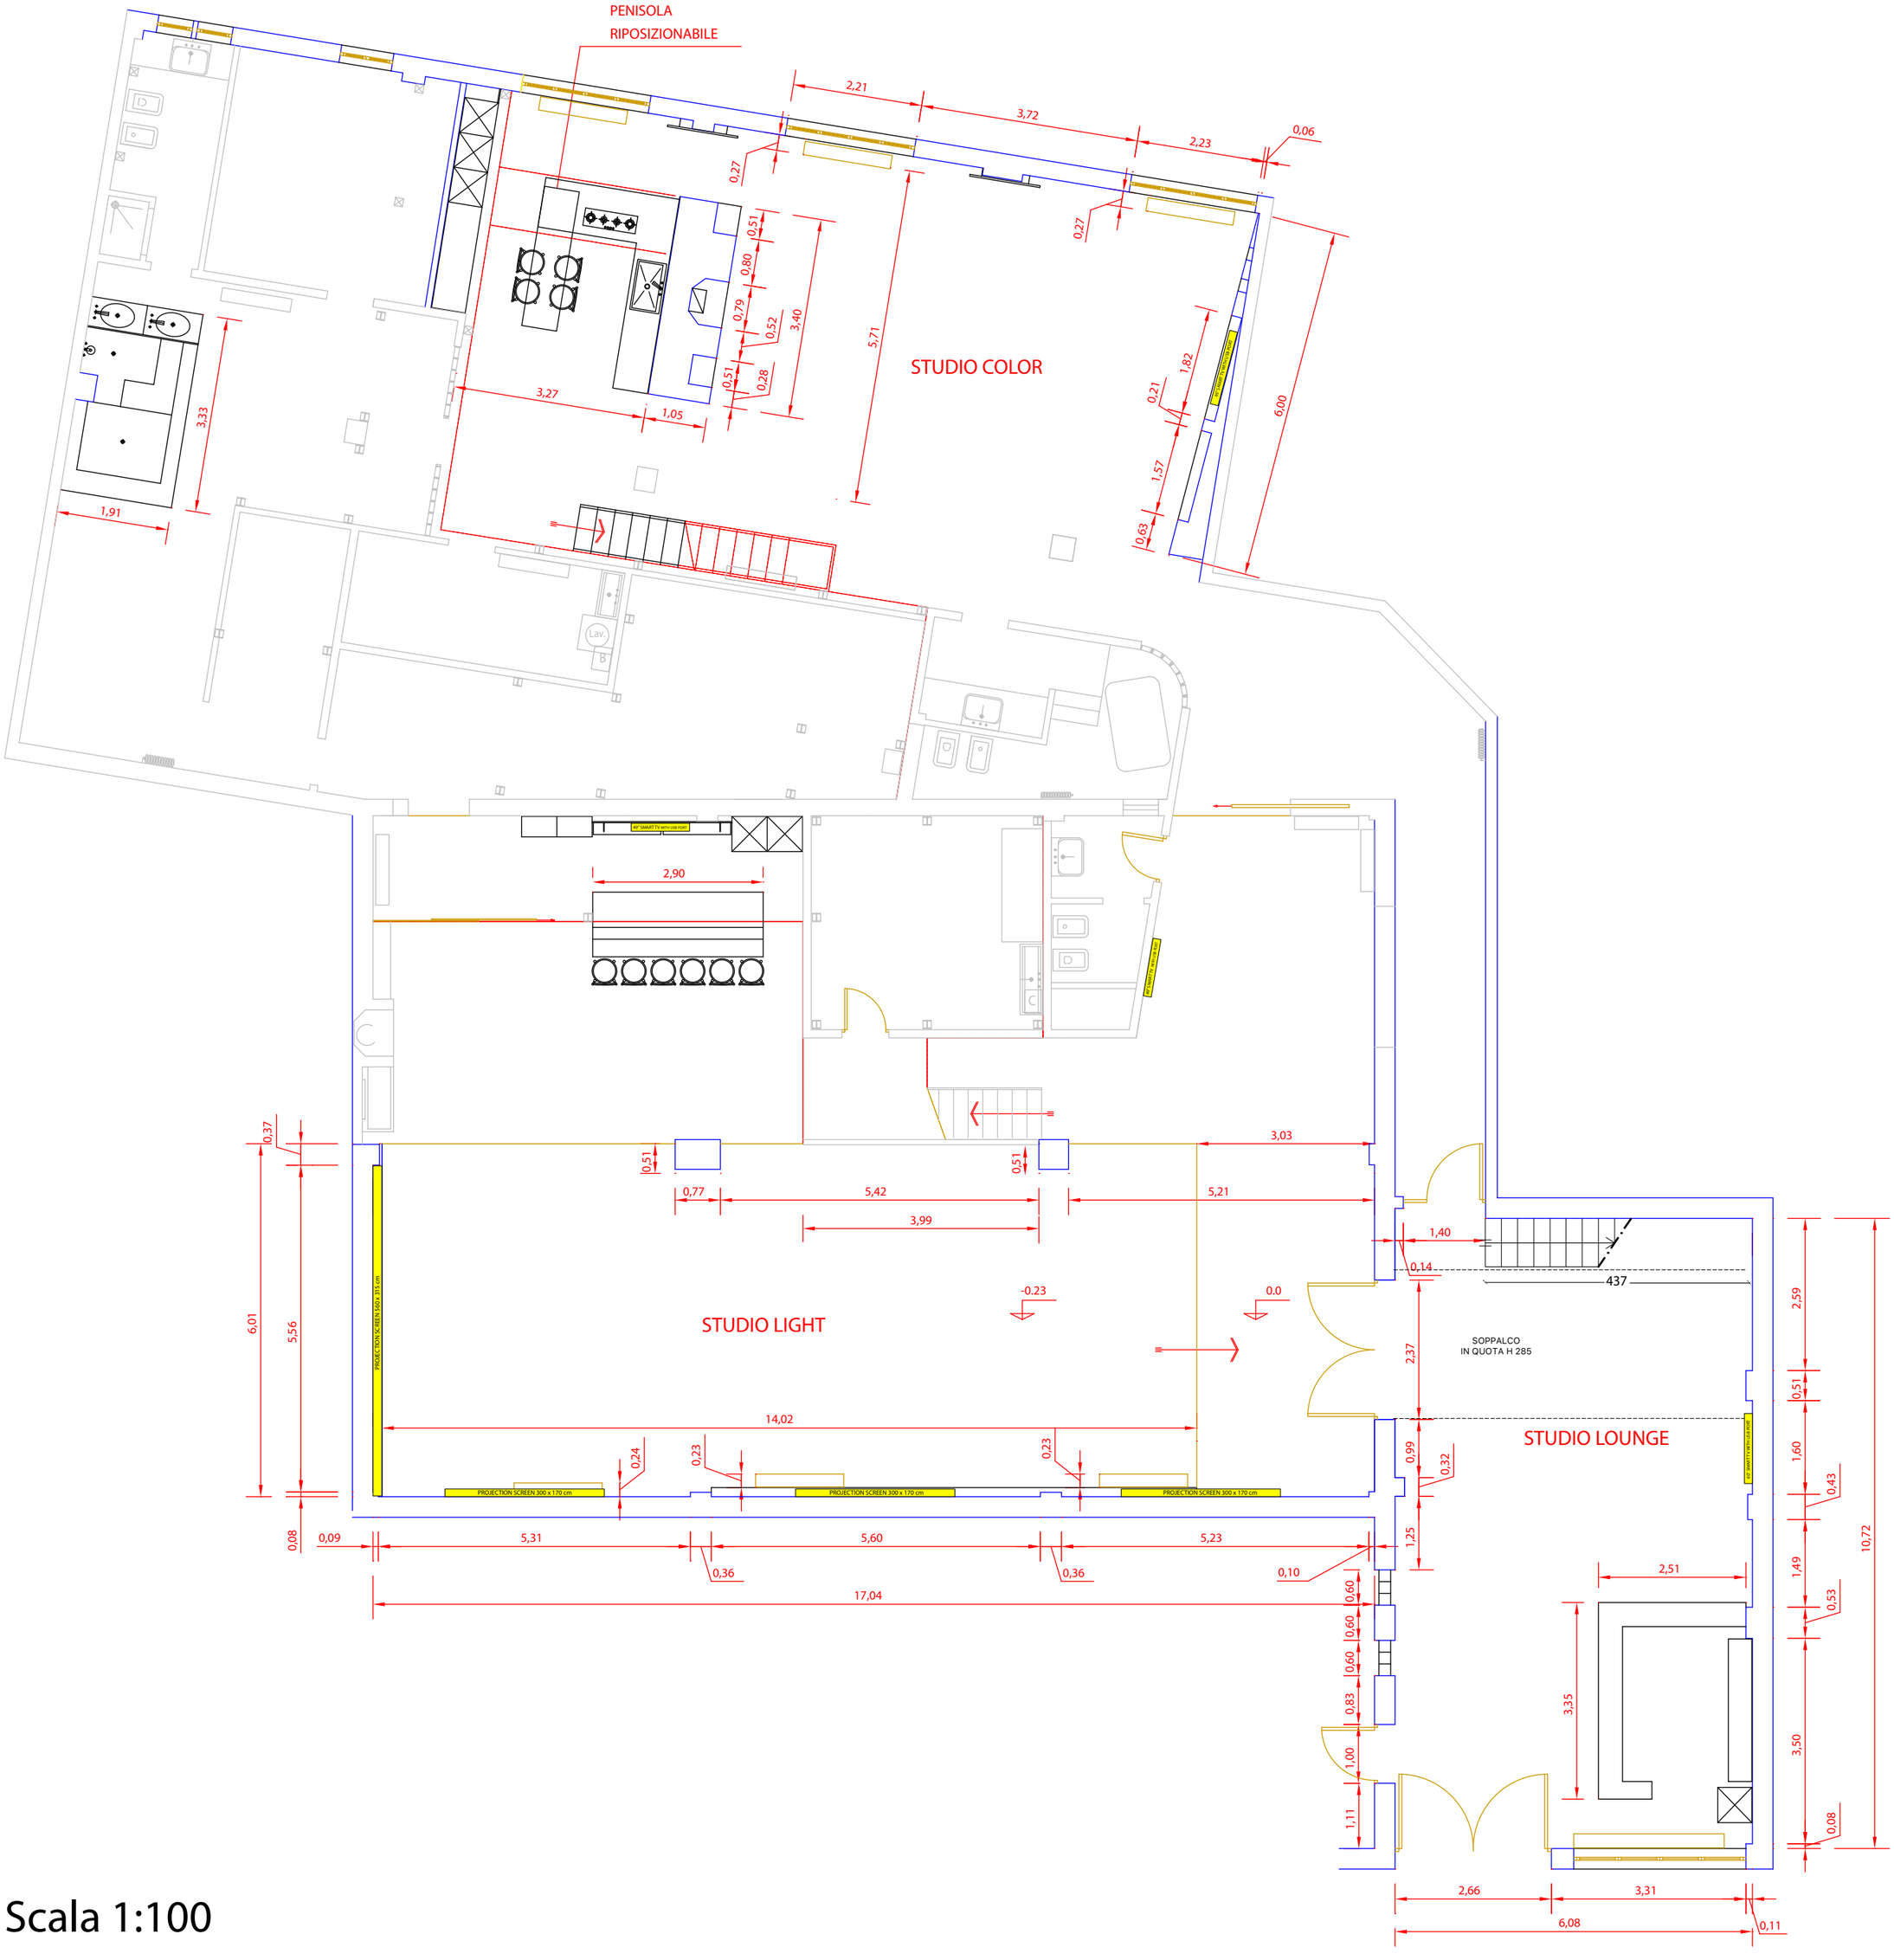
PENISOLA
RIPOSIZIONABILE
STUDIO COLOR
STUDIO LIGHT
STUDIO LOUNGE
SOPPALCO
IN QUOTA H 285
PROJECTION SCREEN 300 x 170 cm
PROJECTION SCREEN 560 x 315 cm
Lav.
2,21
3,72
2,23
0,06
0,27
0,27
0,51
0,80
0,79
0,52
0,51
0,28
3,40
5,71
3,27
1,05
3,33
1,91
0,21
1,82
1,57
0,63
6,00
2,90
3,03
0,51
0,51
0,77
5,42
3,99
5,21
1,40
0,14
437
-0.23
0.0
6,01
5,56
0,37
14,02
0,24
0,23
0,23
0,09
5,31
5,60
5,23
0,36
0,36
0,10
17,04
0,08
2,37
0,99
0,32
1,25
2,59
0,51
1,60
0,43
1,49
0,53
3,50
0,08
10,72
2,51
3,35
0,60
0,60
0,60
0,83
1,00
1,11
2,66
3,31
6,08
0,11

Scala 1:100