


SPAZIO LIGHT DI 10 WATT LOCATION

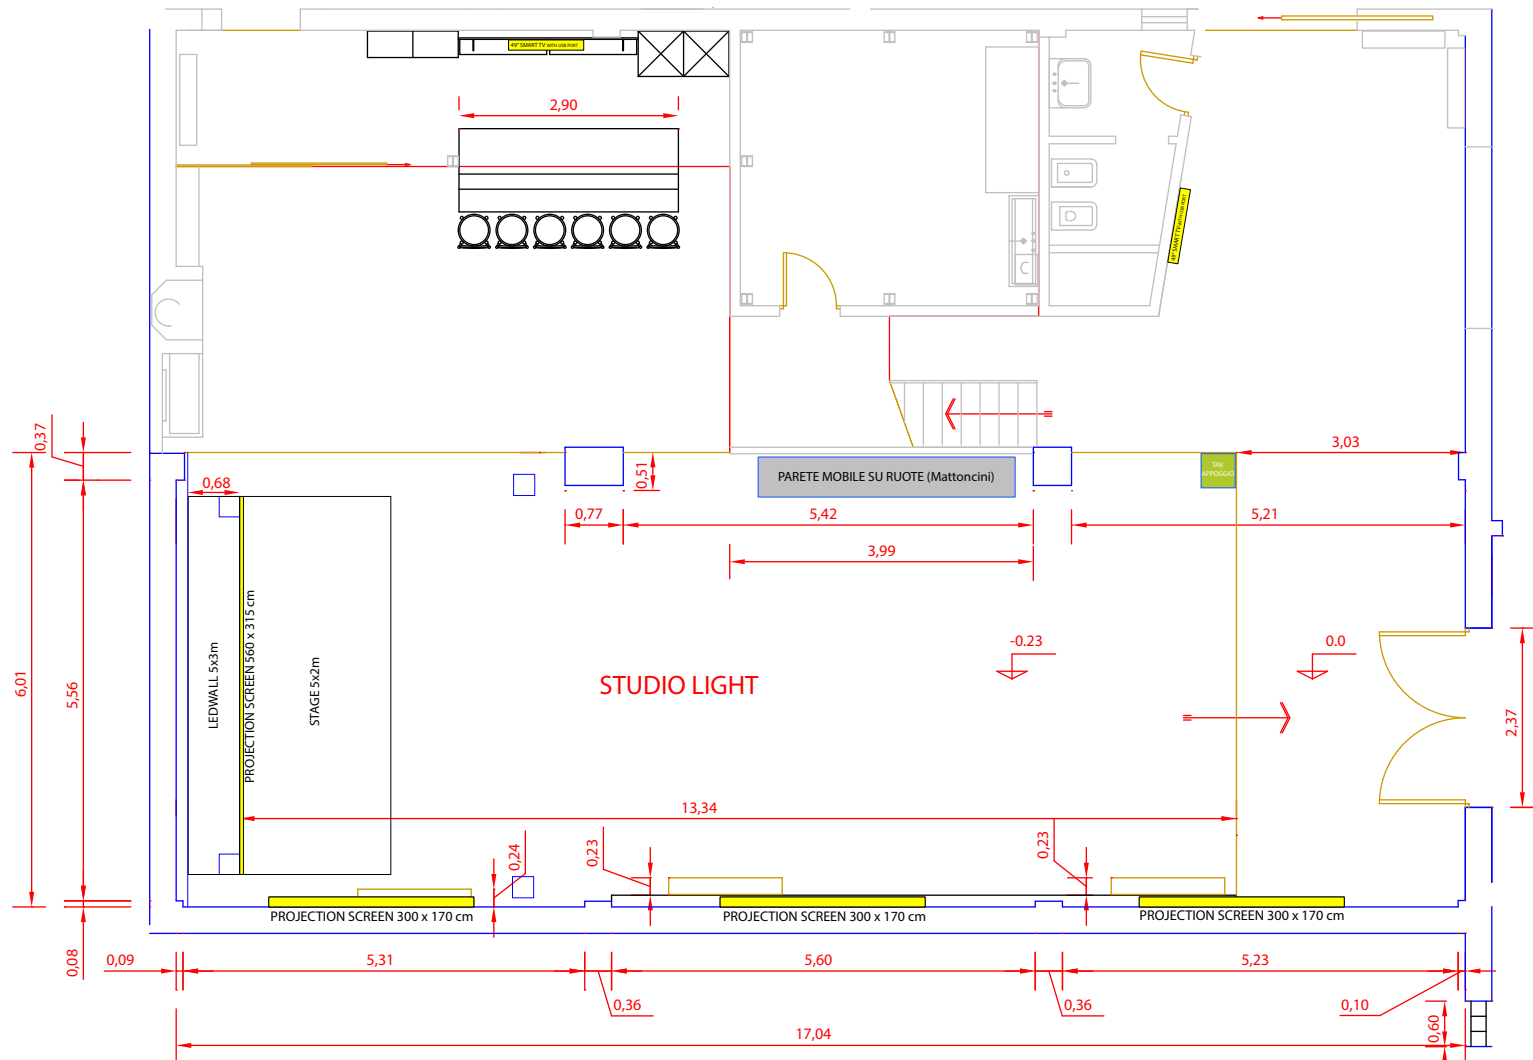

Scala 1:100